

GEMEINDE **Mellingen AO**


STRASSE **K268**

BEREICH -

OBJEKT **B-054 Reussbrücke Mellingen**

PLAN **Signalisierungs- und Umleitungsplan**
1:500

Vorstudien Vorprojekt Bauprojekt Submission Ausführungsprojekt Ausgeführtes Werk

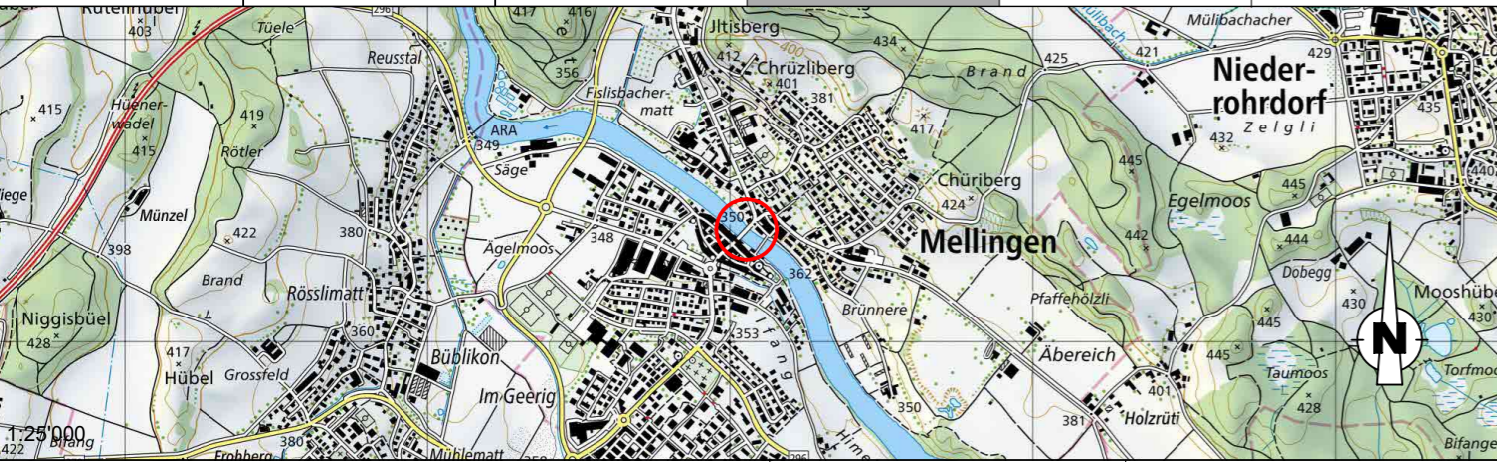

PROJEKTVERFASSER: Strassenbau: Gerber+Partner <i>Bauingenieure und Planer AG</i> Dohlenzelgstrasse 6 5210 Windsch	PLAN NR. 13.12 PROJEKT G+P GEZEICHNET MT GEPRÜFT MT	FORMAT : 630 x 445.5 FLÄCHE : 0.28 m ² NAME G+P DATUM 17.11.2025 NAME MT DATUM 17.11.2025 NAME MT DATUM 17.11.2025
Submission: BÄNZIGER PARTNER Im Roggebode 1, CH-5400 Baden T +41 56 221 62 21, www.bp-ing.ch	ÄNDERUNGEN INDEX A B C	
BAUHERR: Abteilung Tiefbau PS-Nr.: 640-204038 Realisierung PL ATB: Christian Birchmeier	FREIGABE REG.NR. B-054 PLAN NR. 13.12	

Legende	
Baustellenabschränkung (3 Latte-reihen)	
Bodenmarkierung	
Bauwand Unternehmer	

